


# GMINA SUSIEC

## CIOTUSZA NOWA

### ZMIANA MIEJSCOWEGO PLANU ZAGOSPODAROWANIA PRZESTRZENNEGO GMINY SUSIEC W OBRĘBIE GEODEZYJNYM ŁASOCHY, ŁOSINIEC, CIOTUSZA NOWA

ZAŁĄCZNIK GRAFICZNY NR 5 DO UCHWAŁY NR ..... RADY GMINY SUSIEC Z DNIA .....r.

SKALA 1:1000

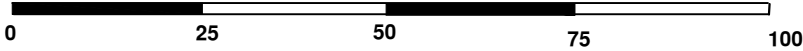

LEGENDA

OZNACZENIA LINIOWE

- GRANICA OBSZARU OBJĘTEGO PLANEM
- LINIE ROZGRANICZAJĄCE TERENY O RÓŻNYM PRZEZNACZENIU LUB O RÓŻNYCH ZASADACH ZAGOSPODAROWANIA
- NIEPRZEKRACZALNA LINIA ZABUDOWY

PRZEZNACZENIE TERENU

- MN-U TEREN ZABUDOWY MIESZKANIOWEJ JEDNORODZINNEJ LUB USŁUG
- WS TEREN WÓD POWIERZCHNIOWYCH ŚRÓDLĄDOWYCH

OZNACZENIA INFORMACYJNE

- RN OZNACZENIA OKREŚLAJĄCE PRZEZNACZENIE POSZCZEGÓLNYCH TERENÓW - USTALONE W OBOWIĄZUJĄCYM MIEJSCOWYM PLANIE ZAGOSPODAROWANIA PRZESTRZENNEGO GMINY SUSIEC (UCHWAŁA NR VII/44/2003 RADY GMINY SUSIEC Z DNIA 30.10.2003 R.)
- MR,MNn, UI - zabudowa zagrodowa,zabudowa mieszkaniowa jednorodzinna i usług innych  
RN - tereny rolniczej przestrzeni produkcyjnej - uprawy polowe,  
RZ - teren łąk i pastwisk

- 8.0- WYMIAROWANIE

